
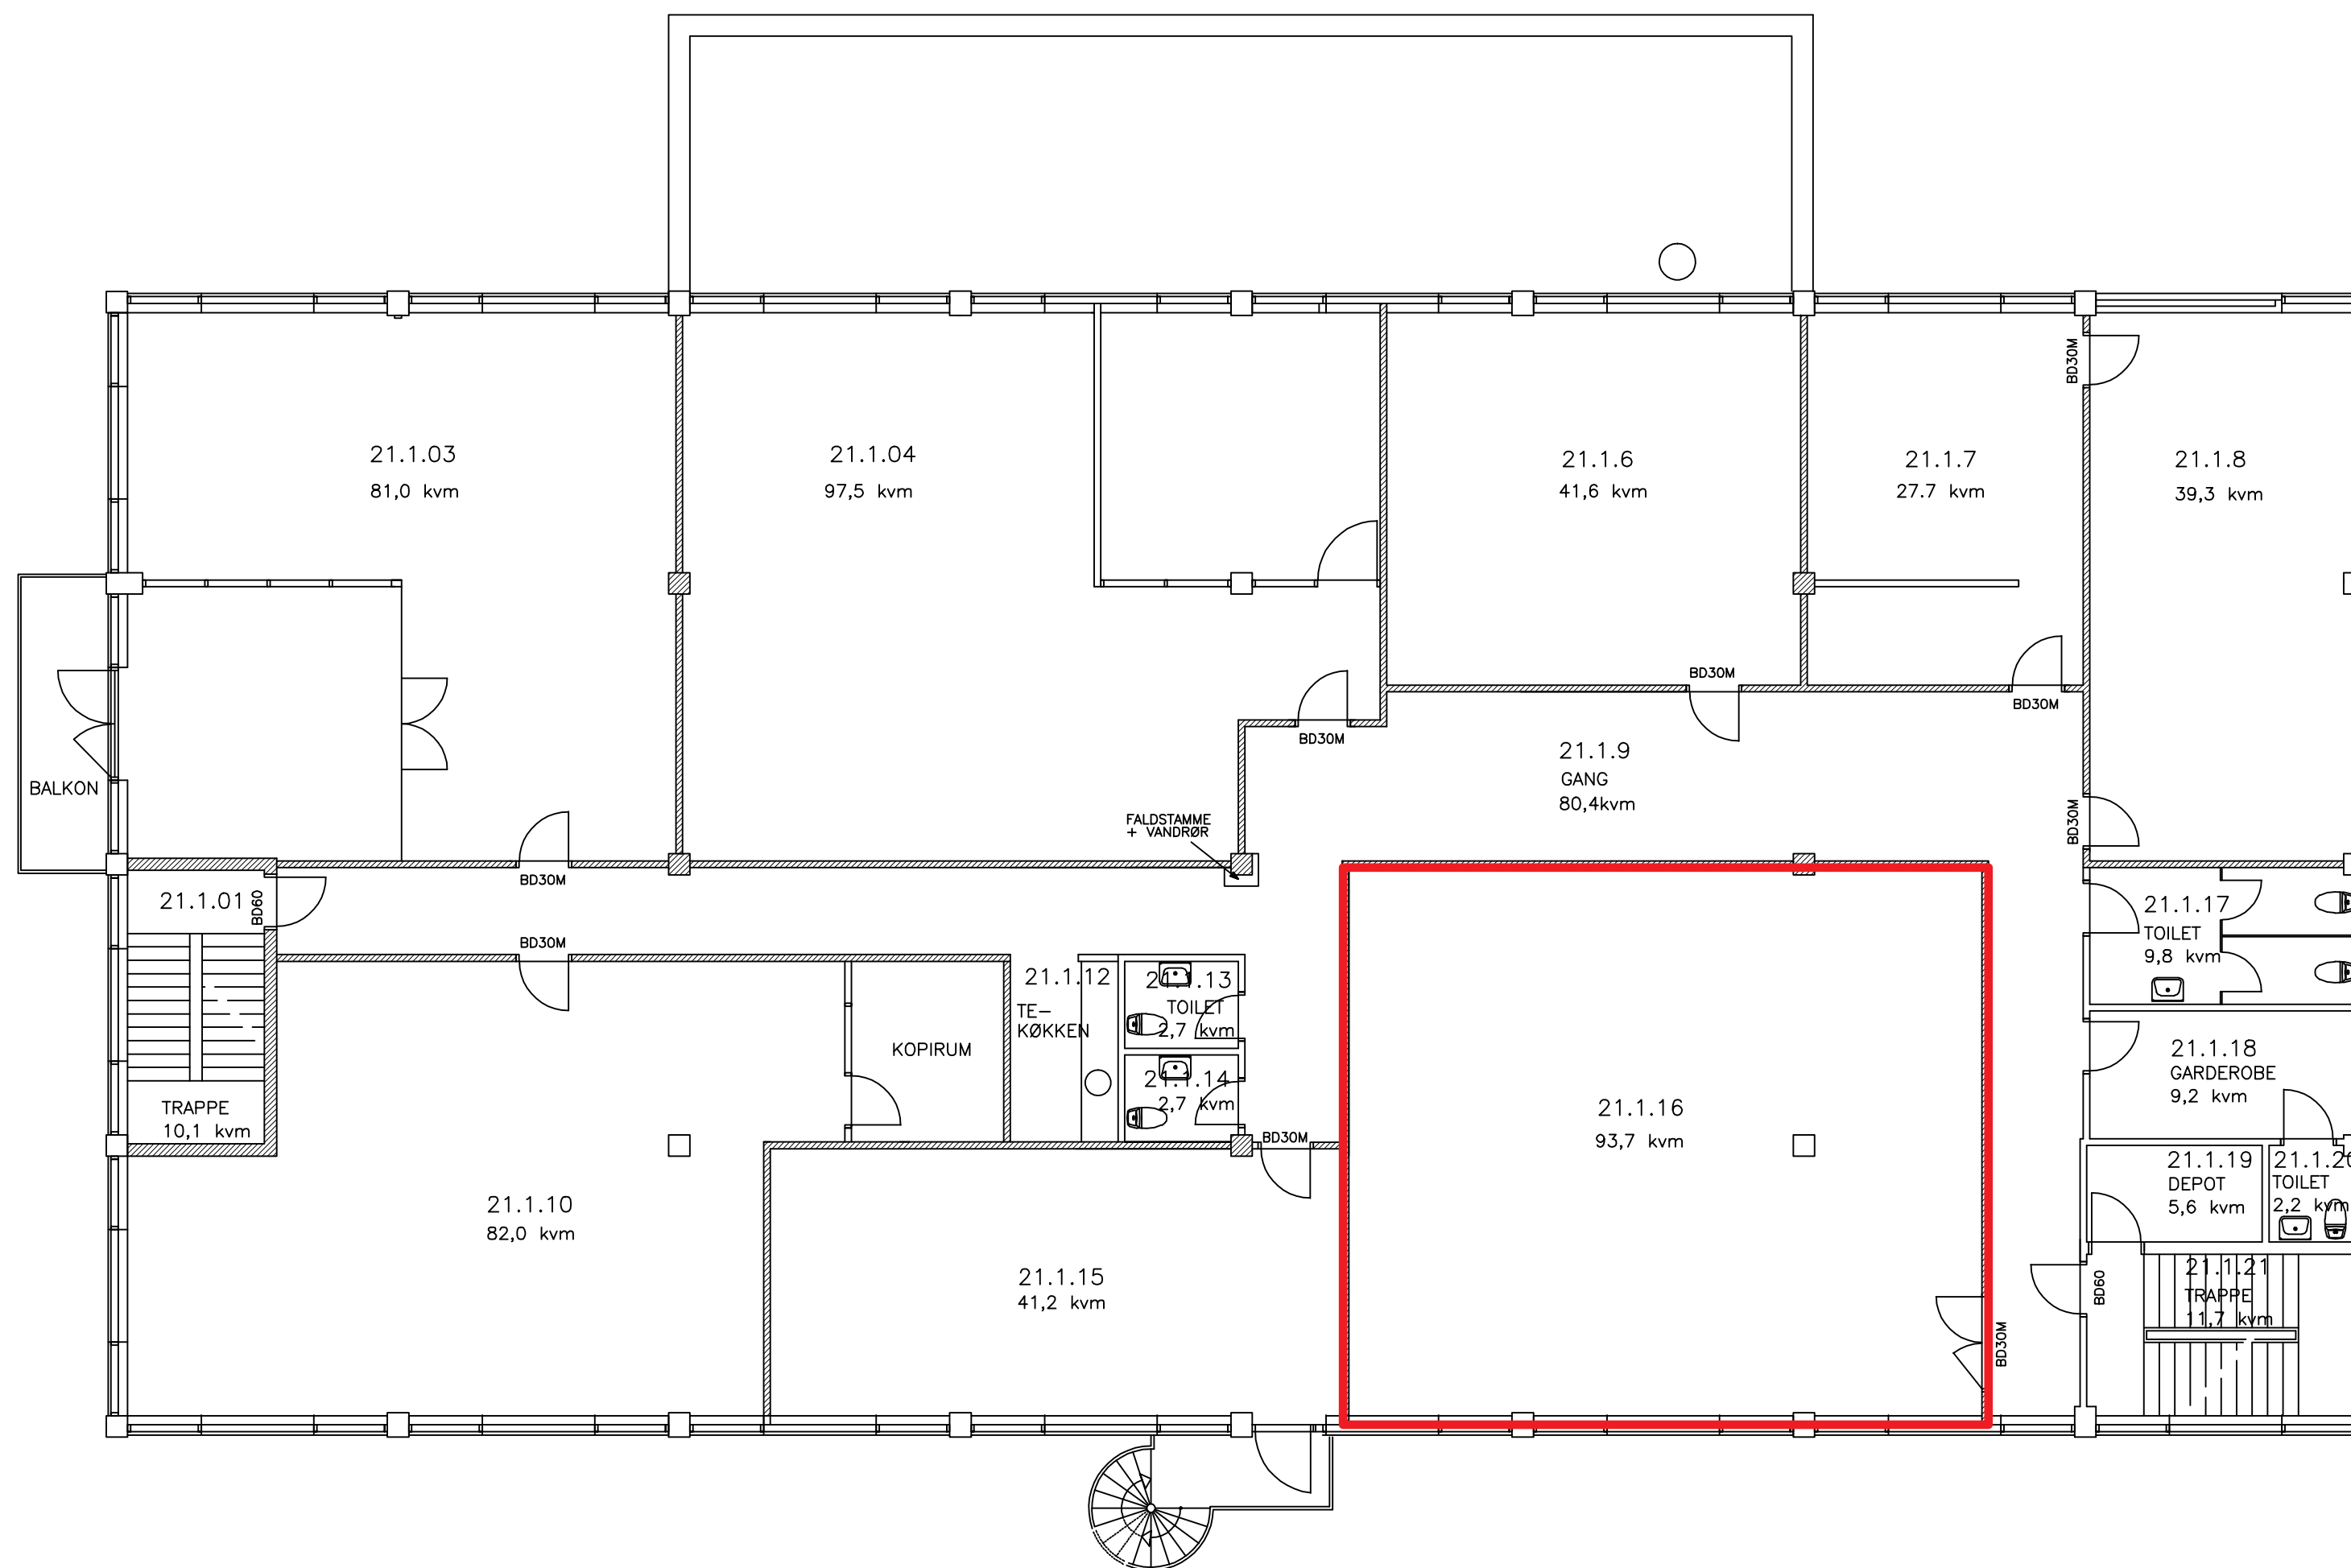


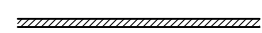

F M E

BYGNING 21 - 1. SALS PLAN

NB :
ALLE AREALER ER NETTO-RUMAREALER (EXCL. SKILLEVÆGGE)

SIGNATUR :  LEJEMÅLS-SKEL

SAG : F M E - BYGNING 21			TEGN.NR.
EMNE : 1. SALS PLAN - EFTER OMBYGNING			
SAG NR. : 1605	DATA : 23.06.2014	SIGN. :	
REV. :		MM : 1 : 100	21.1.03



ARKITEKTFIRMA MAA/PAR JENS HANSEN
TORDENSKJOLDSGADE 6 - 9900 FREDERIKSHAVN - FAX. 98 42 19 39 - TLF. 98 42 19 09

ANDERS JØRGENSEN'S EFTF.